



L= 450m

H30 吹田(間谷)地区 整備箇所
ワイヤーメッシュ柵 L= 450m
(補助= 0m 単独= 450m)

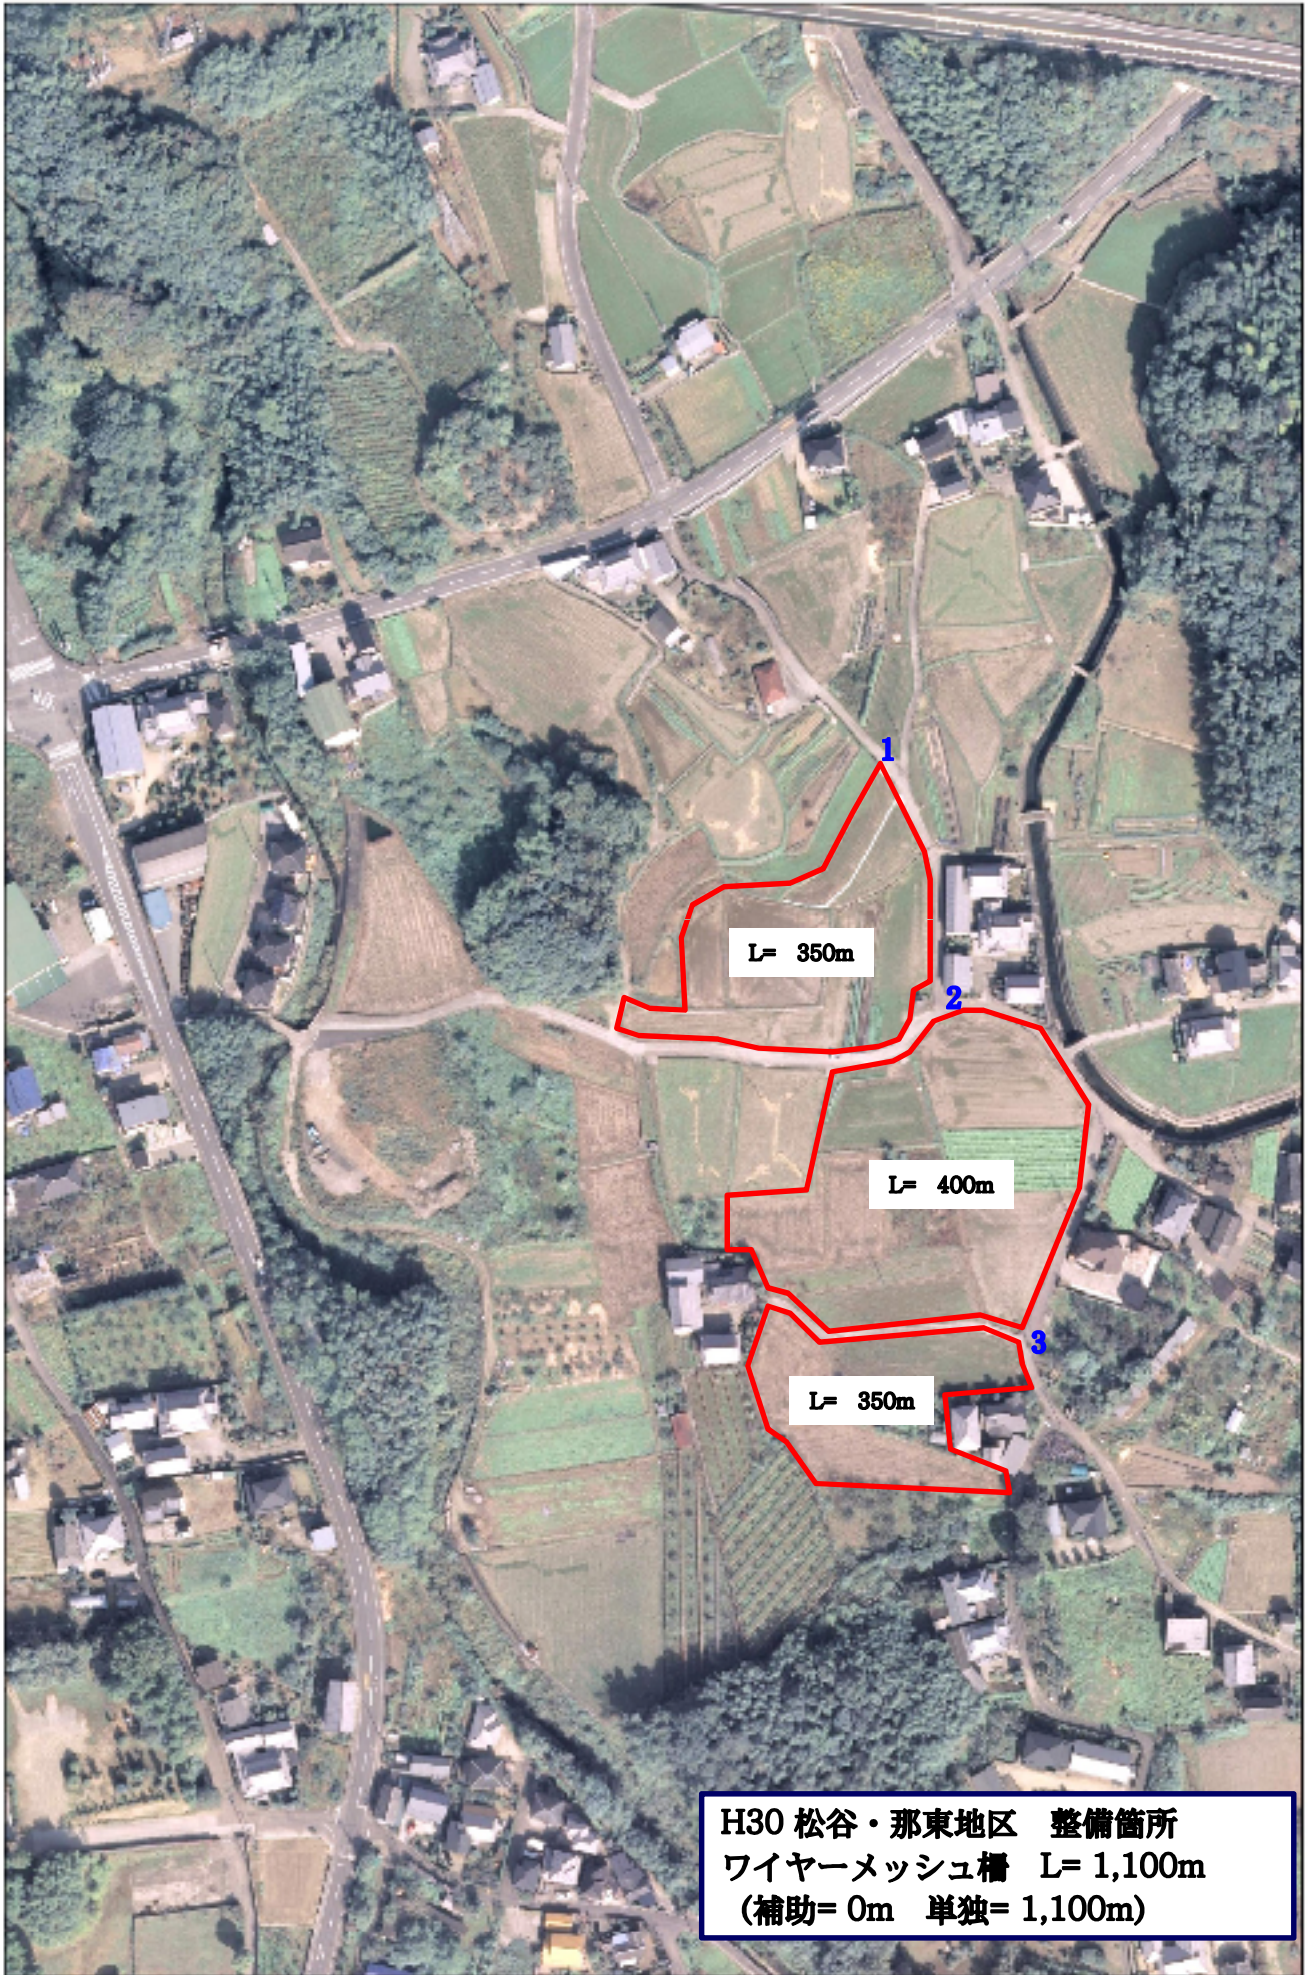

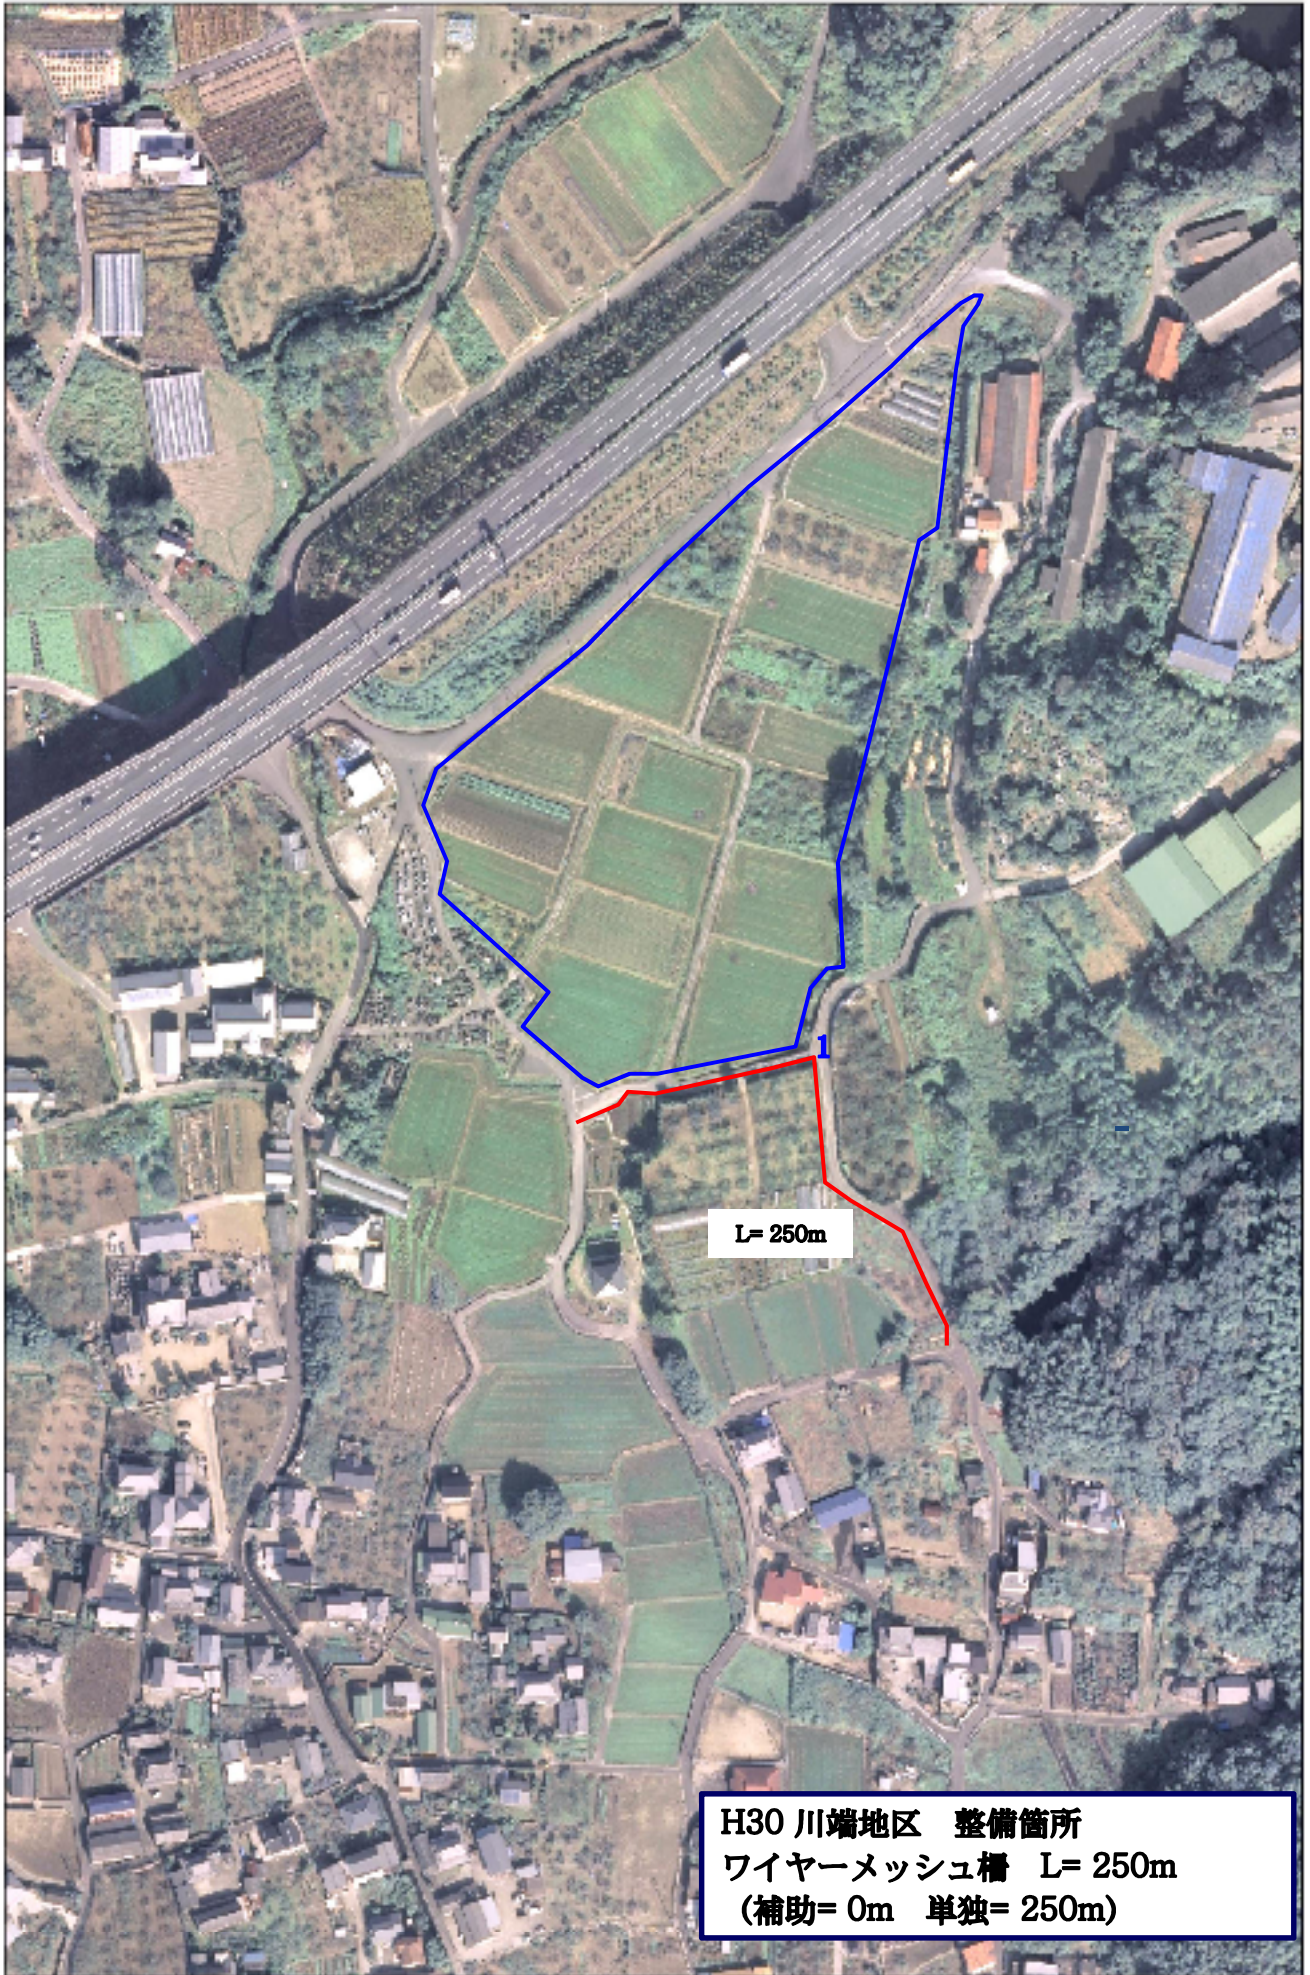

L= 250m

H30 川端地区 整備箇所
ワイヤーメッシュ柵 L= 250m
(補助= 0m 単独= 250m)